



e-f
FASAD MOT SYDVÄST




f-g
FASAD MOT SÖDER



g-h
FASAD MOT SYDÖST

PLAN

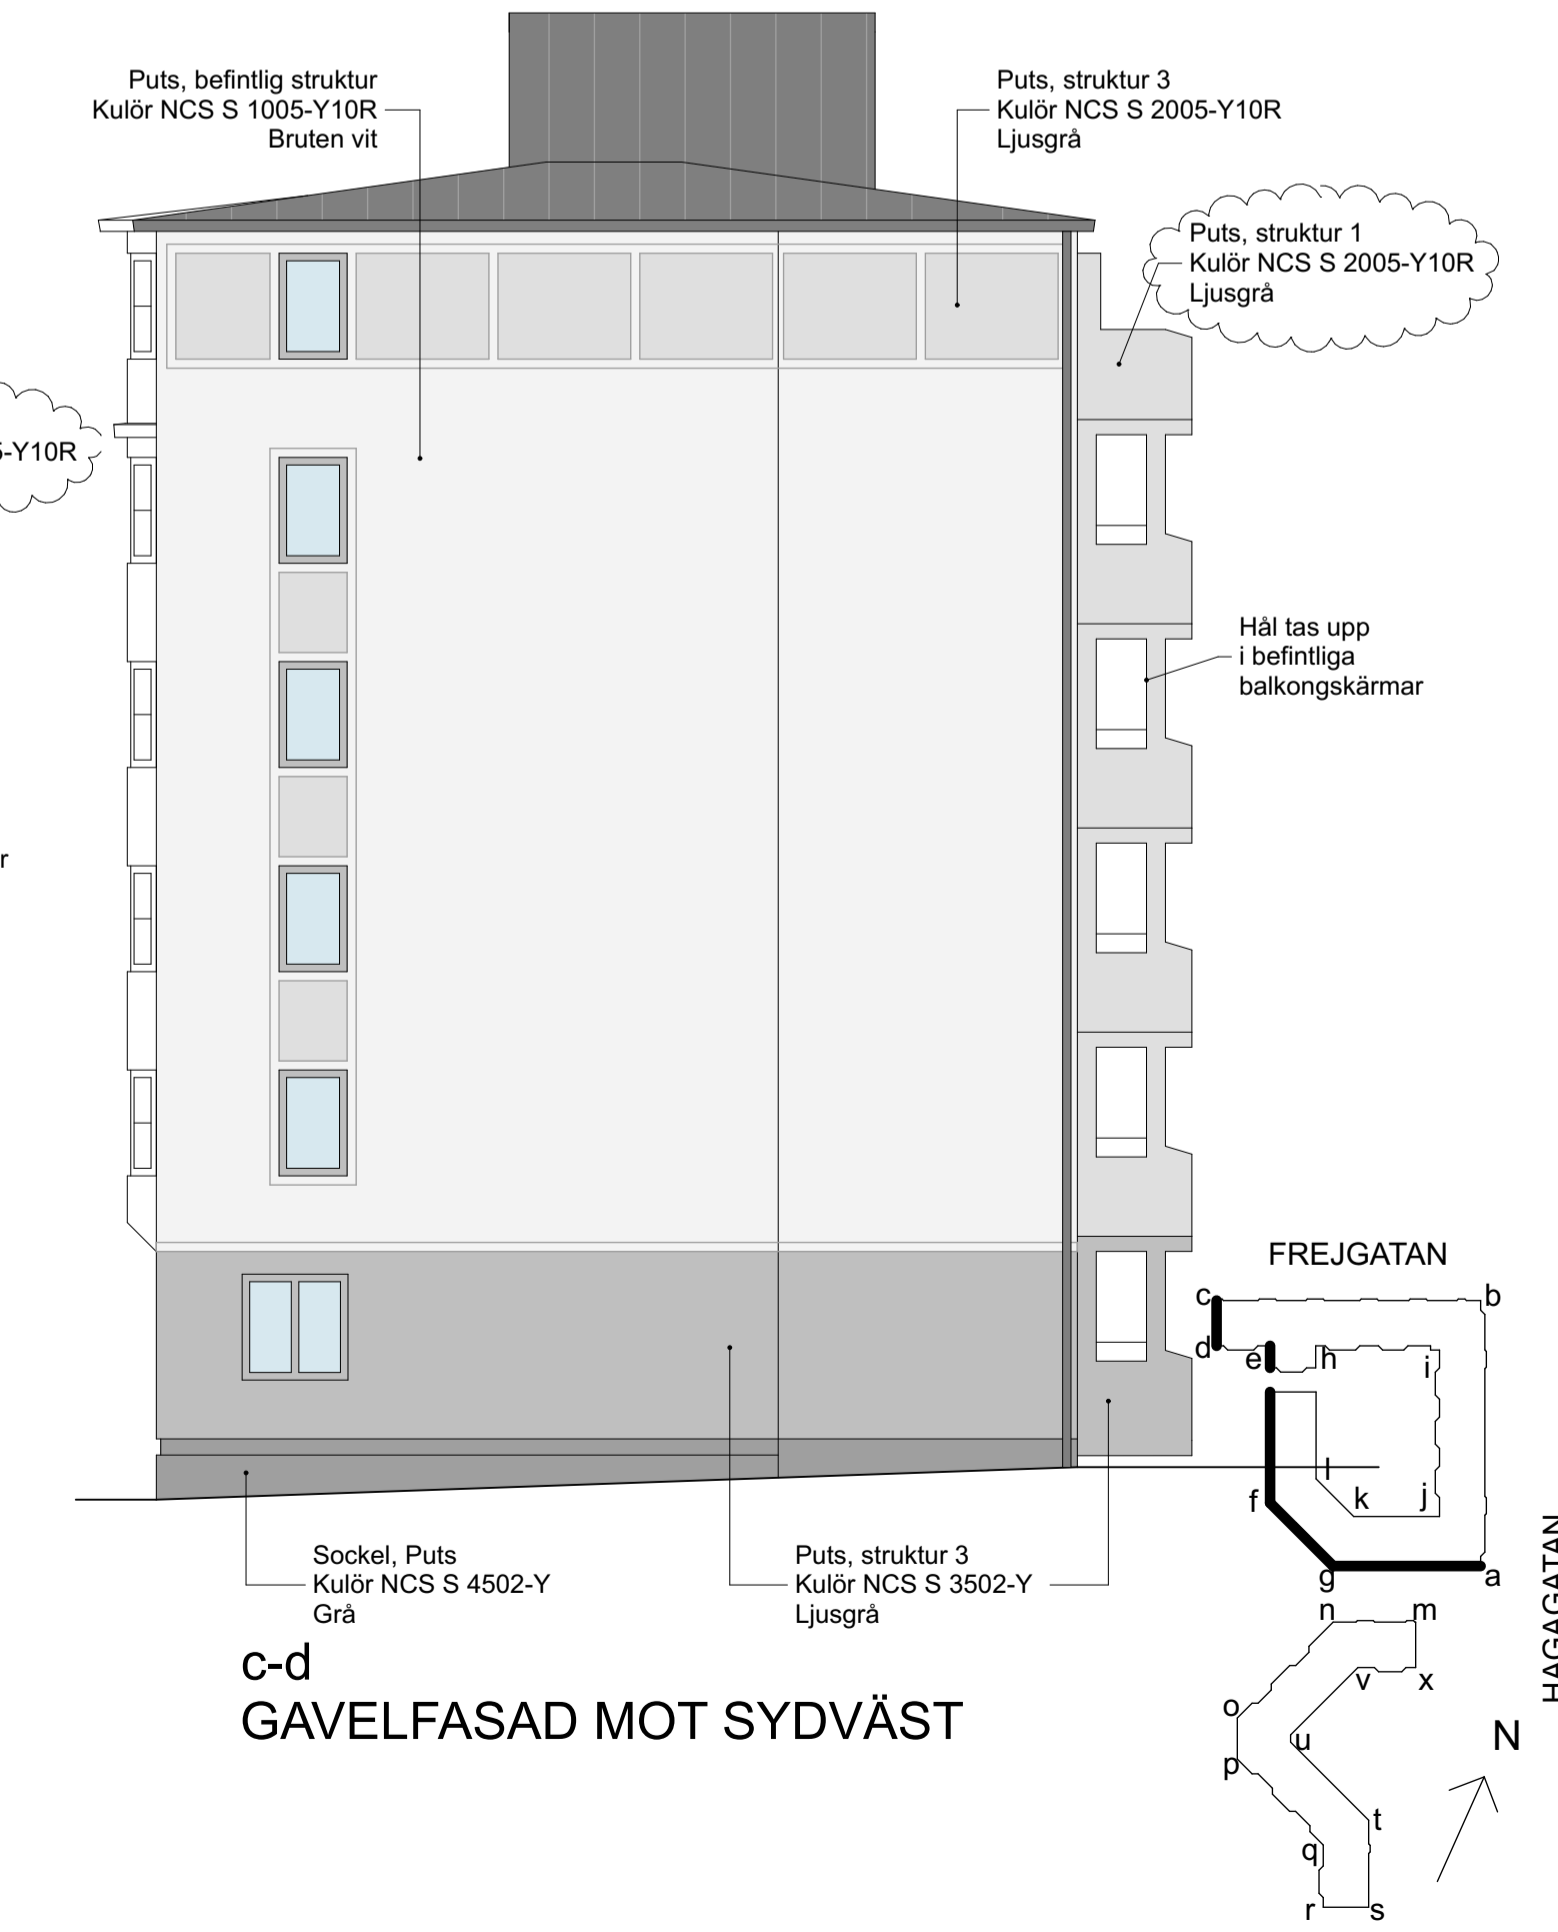

c-d
GAVELFASAD MOT SYDVÄST

FÖRKLARINGAR/
FÖRESKRIFTER

Mått anges i millimeter, höjder i meter

Putsstrukturer enl. AMA

Takbeläggning plåt, lutning generellt 1:10

Kulörer bef. skärmar i betong mellan balkonger:
Takvåning: NCS S 7005-B20G (lika plåtfasad)
Övriga våningar: NCS S 2005-Y10R (lika träpanel)

Kulörer bef. överliggerare i metall vid balkongräcken i
betong: NCS S 3502-Y

Nya terrassskärmar i trä:
NCS S 7005-B20G (lika plåtfasad)

Övriga kulörer enl. ritning.

C	Ändringar/tillägg kulörer	161027	OH
B	Kulörer sockelvåning	161011	OH
A	Kulörer balkongskärm	151222	OH
BET	ANT	ÄNDRING AVISER	DATUM
		Sign.	

BYGGLOVHANDLING

KV. RIDDARSPORREN 24



BYGG-HERRE	BRF Riddarsp.	RYTAD AV	HANDLÄGGARE
Proj.ledn.	Ytterman Projekt AB		Ola Holmqvist
(A)	ETTELVA ARKITEKTER AB	DATUM	ANSVARIG
K	Bright Engineering AB	2015-12-07	Bjarne Svederus
V	Exengo AB		

OMBYGGNAD
HUS 17, FASADER MOT GRÄND OCH
TORG

SKALA A1 A3	NUMMER	BET
1:100 1:200	A-40.3-003	C

BIM Server: BIMSERVERZ - BIM Server: 1800001621 - BRF RIDDARSPORREN - Senast uppdaterad 27/10/16 - Utöversikt 27/10/16 kl 12:23

