

**FÖRKLARINGAR/
FÖRESKRIFTER**

Mått anges i millimeter, höjder i meter

Putsstrukturer enl. AMA

Takbeläggning plåt, lutning generellt 1:10

Kulörer bef. skärmar i betong mellan balkonger:
Takkvåning: NCS S 7005-B20G (lika plåtfasad)
Övriga våningar: NCS S 2005-Y10R (lika träpanel)

Kulör bef. överiggare i metall vid balkongräcken i
betong: NCS S 3502-Y

Nya terrassskärmar i trä:
NCS S 7005-B20G (lika plåtfasad)

Övriga kulörer enl. ritning.




O-p
FASAD MOT SYDVÄST



p-q
FASAD MOT SÖDER





q-r
FASAD MOT SYDVÄST

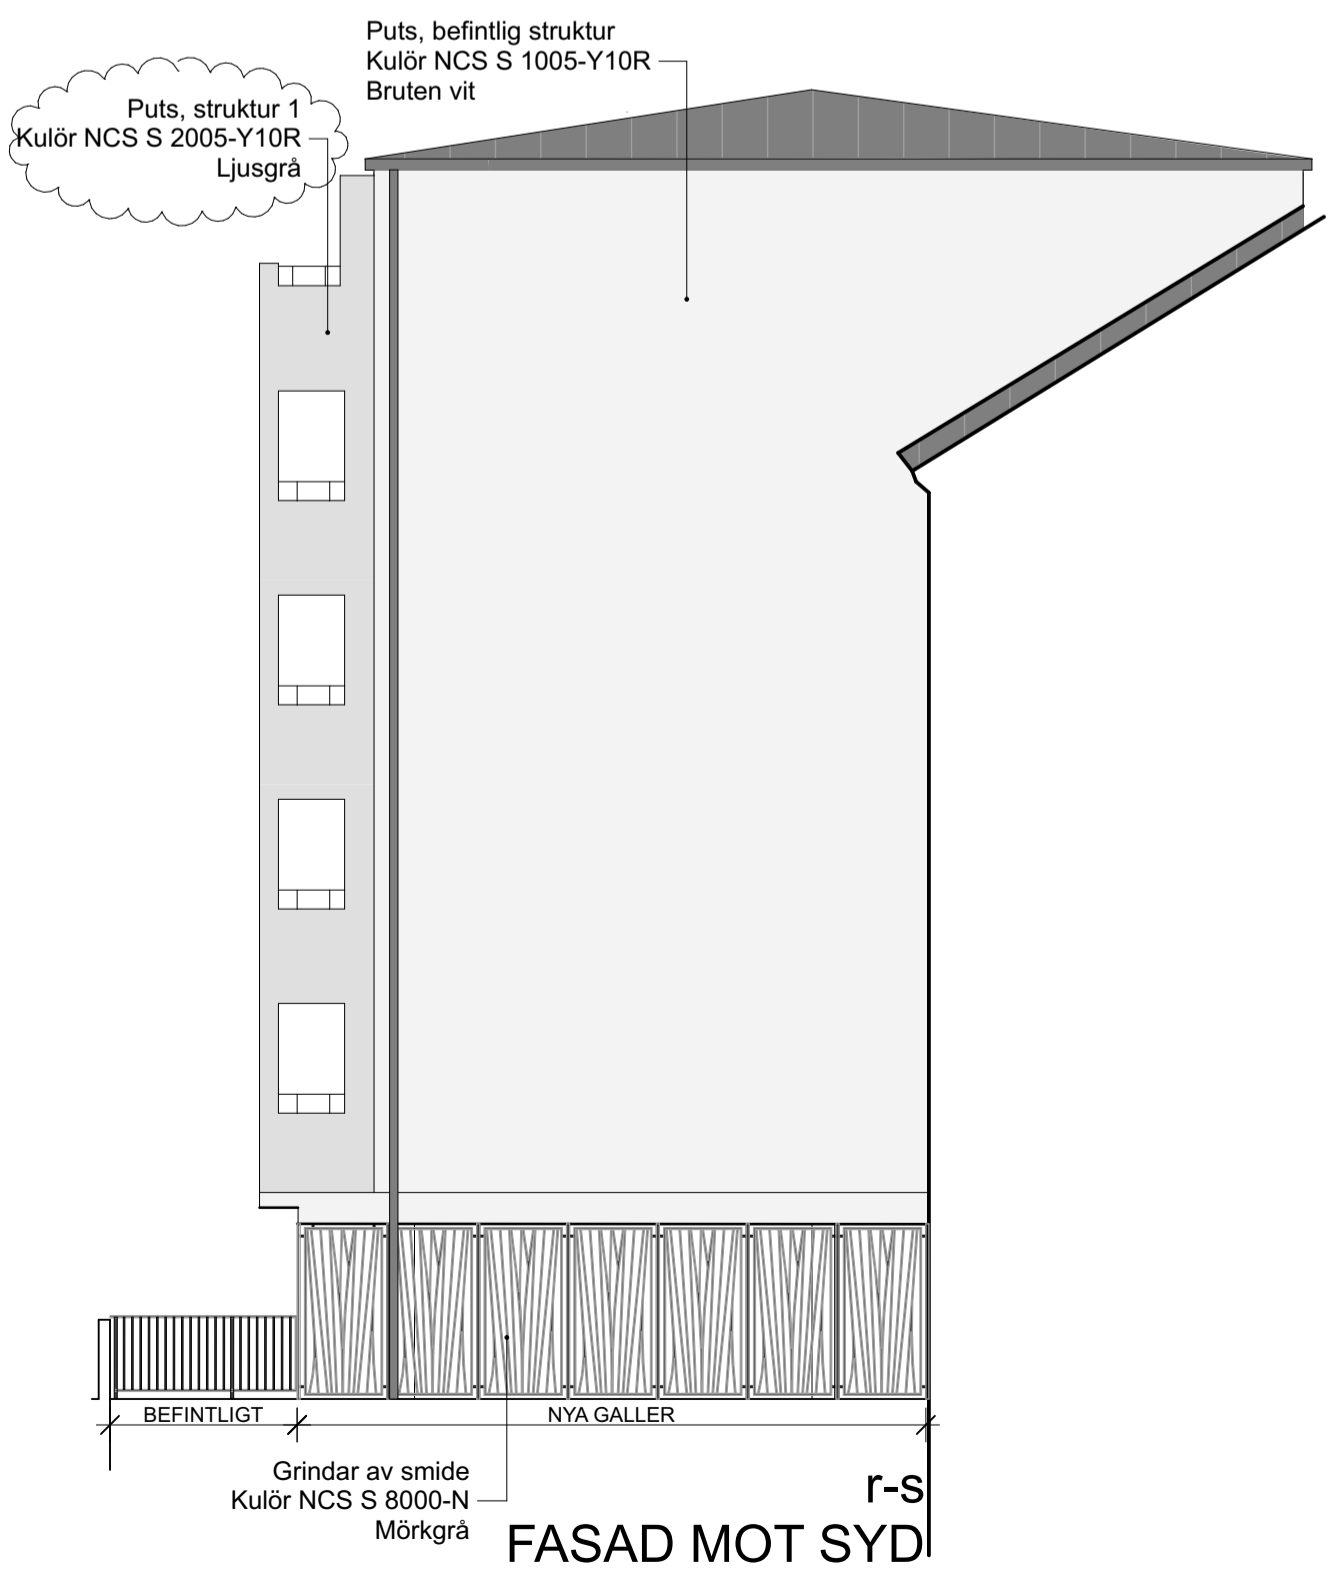

r-s
FASAD MOT SYD

BM Severi, BIMSERVIC, BIM Severi, 1800001621, BRF RIDDARSPORREN, N.M. - Senast uppdaterad 27/10/16 - Utgåvan 27/10/16 kl 12:23

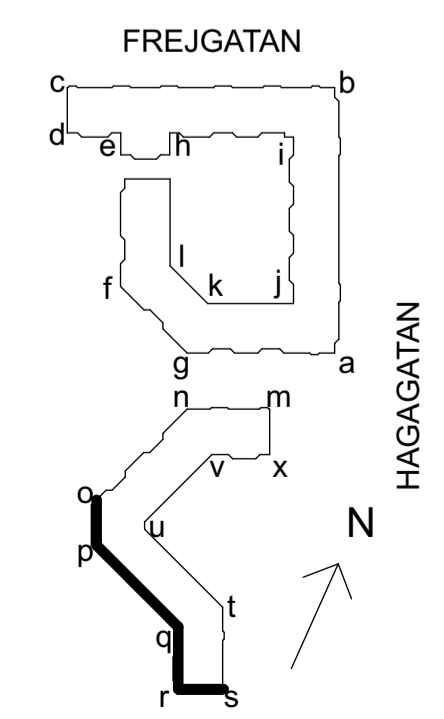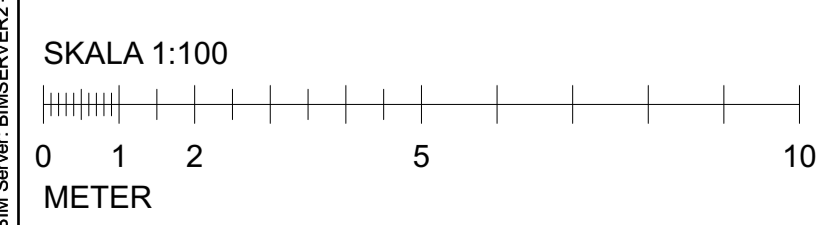

A	Ändringar/tillägg kulörer	161027	OH
BET	ANT	ÄNDRING AVISER	DATUM Sign.
BYGGLOVHANDLING			
KV. RIDDARSPORREN 24			
BYGG-HERRE	BRF Riddarsp.		
Proj.ledn.	Ytterman Projekt AB		
A	ETTELVA ARKITEKTER AB		
K	Bright Engineering AB		
V	Exengo AB		
LUPPORAG NR	RITAD AV	HANDLÄGGARE	
1621	OH	Ola Holmqvist	
DATUM	ANSVARIG		
2015-12-07	Bjarne Svederus		
OMBYGGNAD			
HUS 15, FASADER MOT GRÄND OCH TORG DEL 2			
SKALA A1 A3	NUMMER	BET	
1:100 1:200	A-40.3-005	A	