

**FÖRKLARINGAR/  
FÖRESKRIFTER**

Mått anges i millimeter, höjder i meter

Putsstrukturer enl. AMA

Takbeläggning plåt, lutning generellt 1:10

Kulörer bef. skärmar i betong mellan balkonger:  
Takvåning: NCS S 7005-B20G (lika plåtfasad)  
Övriga våningar: NCS S 2005-Y10R (lika träpanel)

Kulör bef. överliggerare i metall vid balkongräcken i betong: NCS S 3502-Y

Nya terrassskärmar i trä:  
NCS S 7005-B20G (lika plåtfasad)


Övriga kulörer enl. ritning.



**FASAD MOT NORDÖST**



**FASAD MOT NORR**

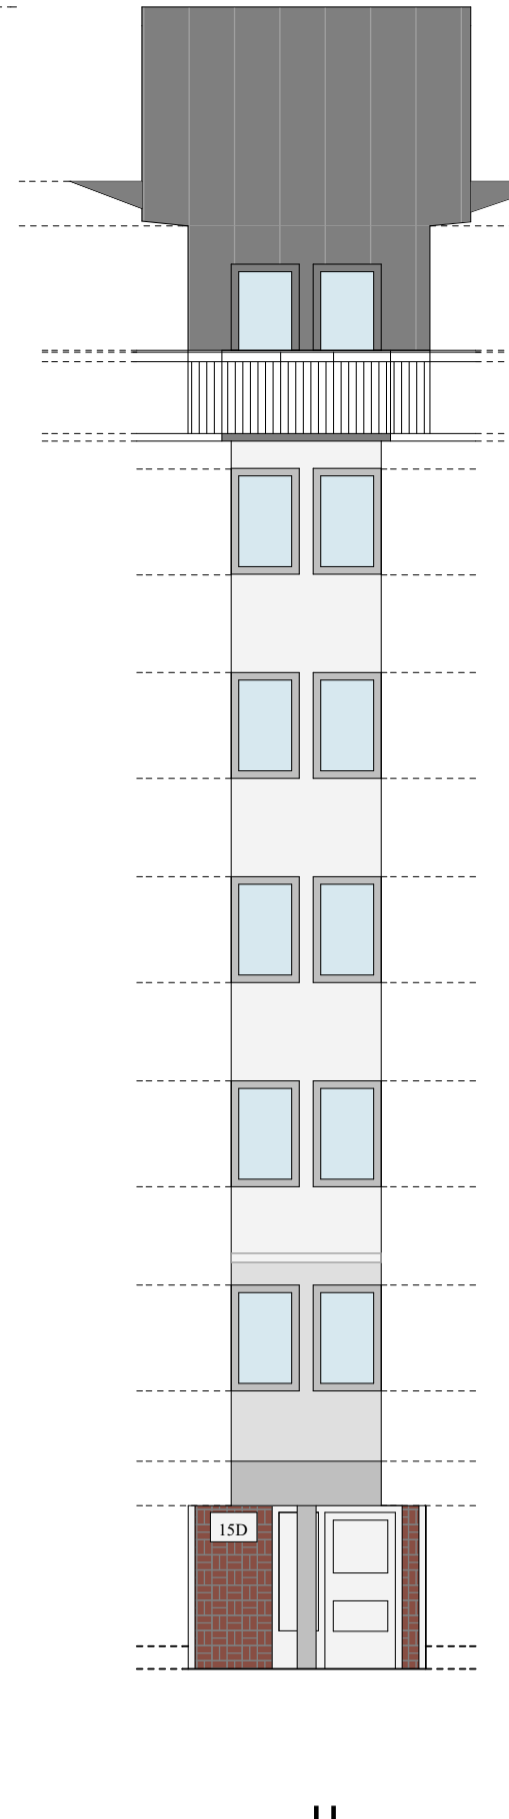

**FASAD MOT NORDÖST**





**FASAD MOT ÖSTER**



**FASAD MOT SYDÖST**

BIM Server: BIMSERVER2 - BIM Server: 18/04/2021 - BRF RIDDARSPORREN - Senast uppdaterad 27/10/16 - Utöversikt 27/10/16 kl 12:23

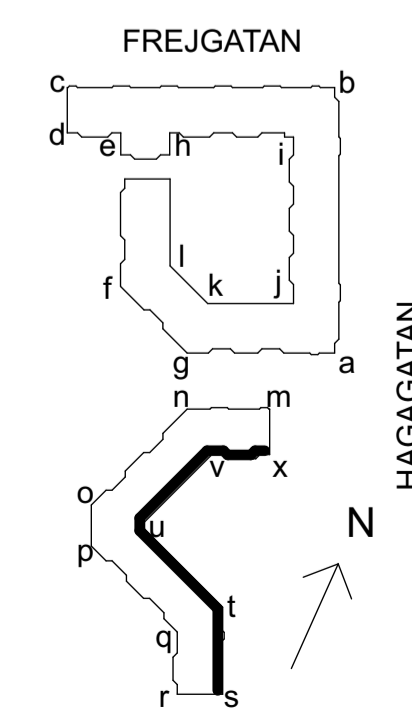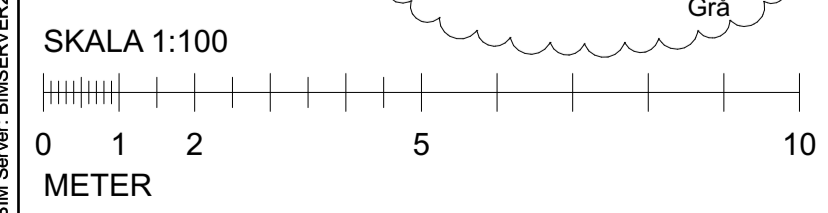

A	Ändringar/tillägg kulörer	161027	OH
BET	ANT	ÄNDRING AVSER	DATUM
<b>BYGGLOVHANDLING</b>			
<b>KV. RIDDARSPORREN 24</b>			
BYGG-HERRE	BRF Riddarsp.		
Proj. ledn.	Ytterman Projekt AB		
(A)	ETTELVA ARKITEKTER AB		
K	Bright Engineering AB		
V	Exengo AB		
LUPPORAG NR	1621	RITAD AV	OH
DATUM	2015-12-07	ANSVARIG	Ola Holmqvist
		HANDLÄGGARE	Ola Holmqvist
<b>OMBYGGNAD</b>			
<b>HUS 15, FASADER MOT GÄRD</b>			
SKALA A1 A3	1:100	NUMMER	A-40.3-006
	1:200	BET	A