

# FÖRKLARINGAR/ FÖRESKRIFTER

Mått anges i millimeter, höjder i meter

Putsstrukturer enl. AMA



Takbeläggning plåt, lutning generellt 1:10

Kulörer bef. skärmar i betong mellan balkonger:  
Takvåning: NCS S 7005-B20G (lika plåtfasad)  
Övriga våningar: NCS S 2005-Y10R (lika träpanel)

Kulör bef. överliggerare i metall vid balkongräcken i betong: NCS S 3502-Y

Nya terrassskärmar i trä:  
NCS S 7005-B20G (lika plåtfasad)

Övriga kulörer enl. ritning.

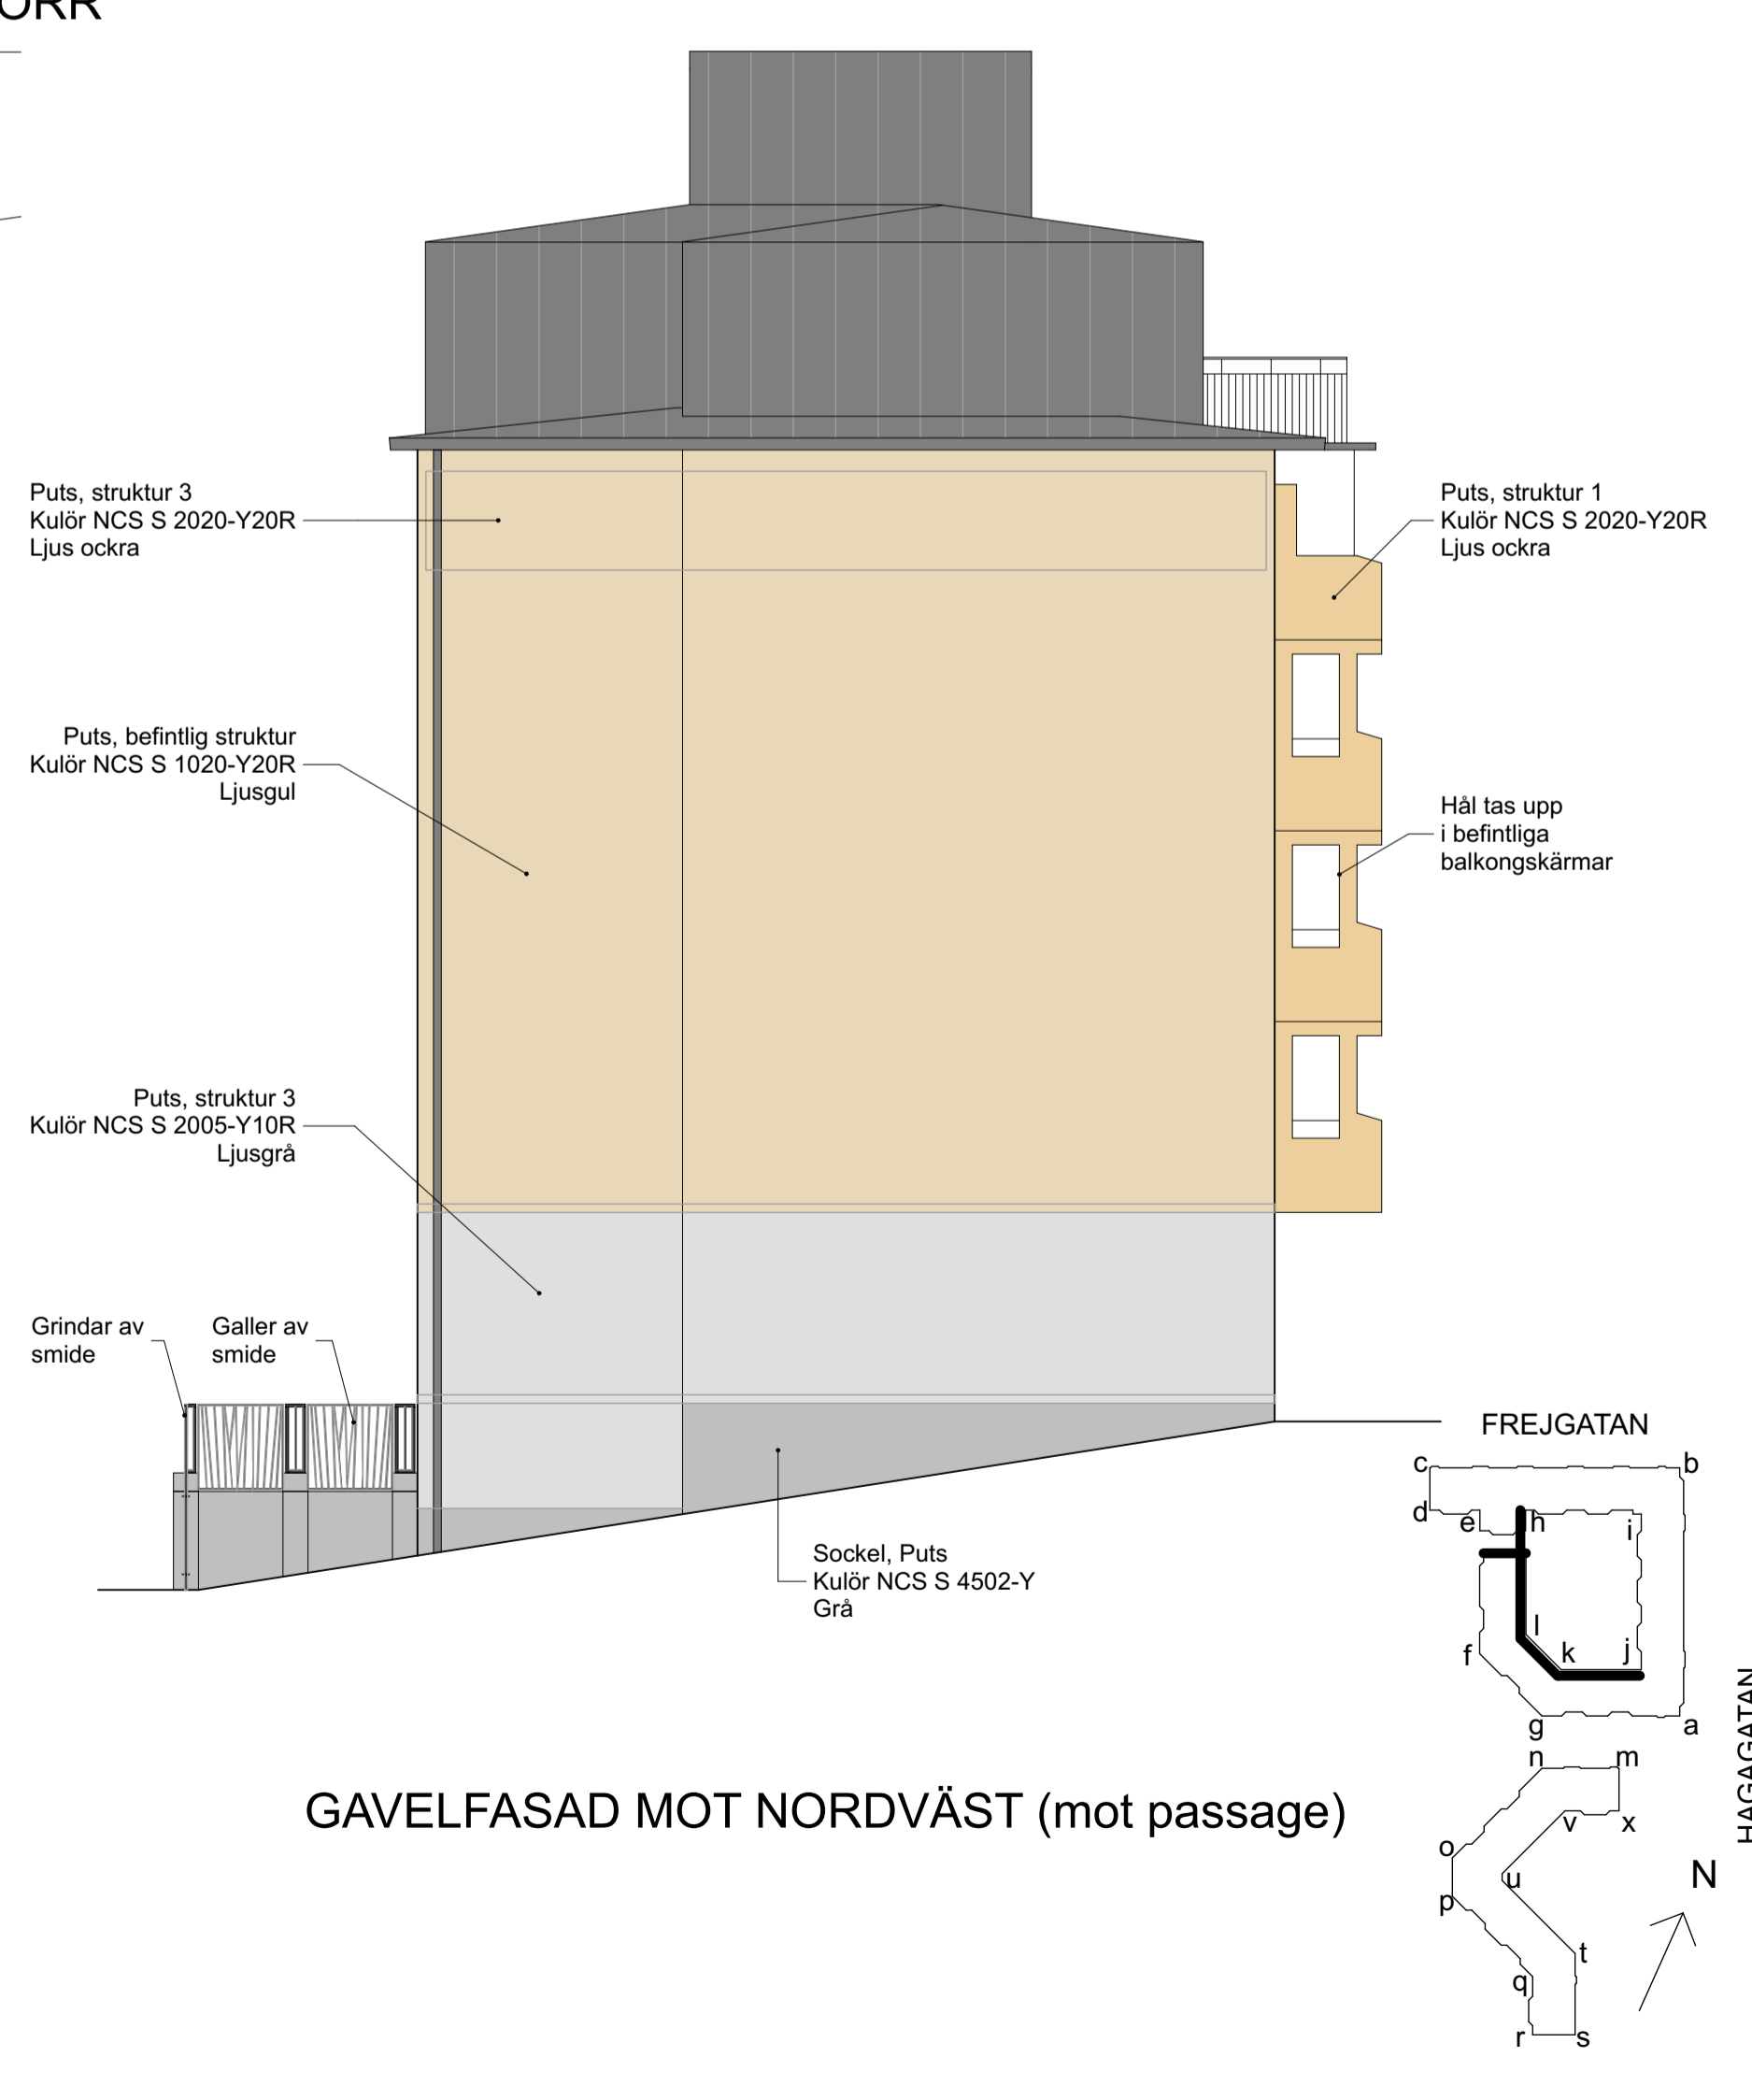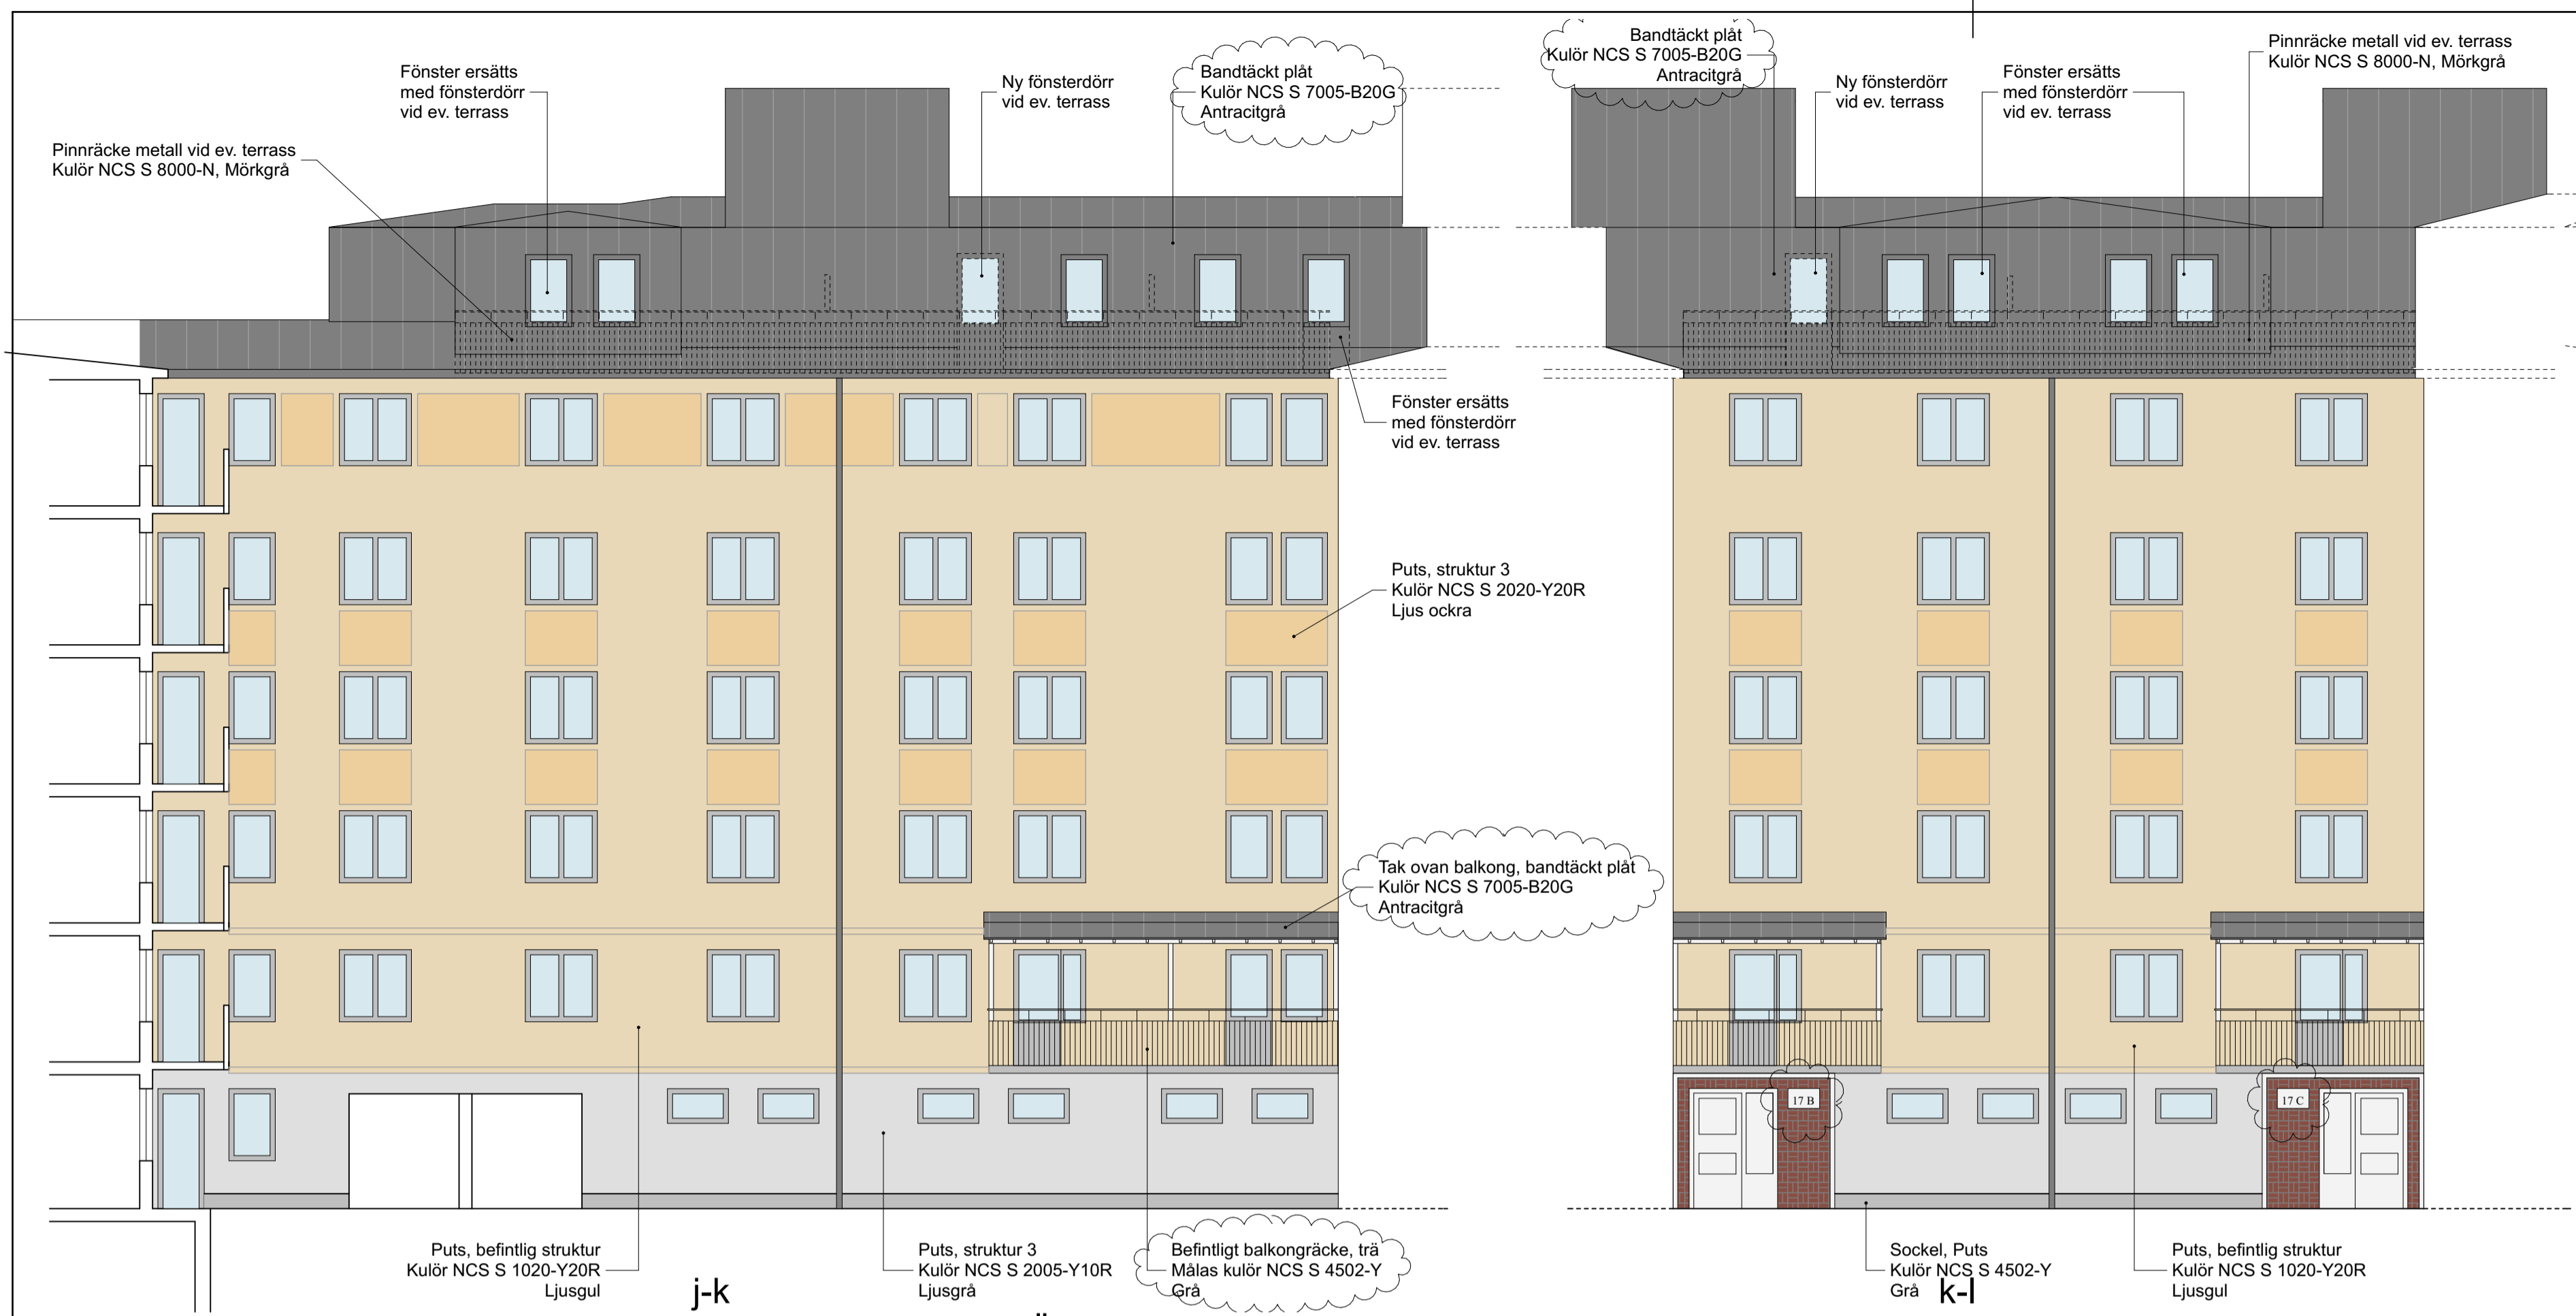

D	Ändringar/tillägg kulörer	161027	OH
C	Räcken sockelvåning	161011	OH
B	Räcken vid ev. terrass inlagt	160503	OH

A	Gavelfasad inlagd	151222	OH
BET	ANT	ÄNDRING AVSER	DATUM
			Sign.

**BYGGLOVHANDLING**

**KV. RIDDARSPORREN 24**

**ETTELVA ARKITEKTER /**

BYGG-HERRE: BRF Riddarsp. / Proj.ledd: Ytterman Projekt AB / (A) ETTELVA ARKITEKTER AB / K Bright Engineering AB / V Exengo AB

LUPPDRAG NR: 1621 / DATUM: 2015-12-07 / RITAD AV: OH / ANSVARIG: Bjärne Svederus / HANDLÄGGARE: Ola Holmqvist

**OMBYGGNAD**  
HUS 17, FASADER MOT GÅRD DEL 1

SKALA A1 A3: 1:100 1:200 / NUMMER: A-40.3-007 / BET: D

BIM Server: BIMSERVERZ - BIM Server 18/04/2016: BRF RIDDARSPORREN - Senast uppdaterad 27/10/16 - Utdragna 27/10/16 kl 12:23

