

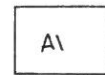
 BANK: PAR 4074-002 Vit/R80

 PERGOLA PAR 2004-0601

 BARNVAGN FÖRRÅD

 LEKSAKS FÖRRÅD PAR2038-001

 LEKPLATS FÖRRÅD

 A1 ASFALT

 B2 BETONG PLATTOR

 G3 SMÅ GATSTEN

 BETONGKANT

 STAKET PAR 2050-051

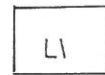
 PARK BELYSNING

 GA1 GUMMI ASFALT R80

 GA2 GUMMI ASFALT-GRÖN

 GA3 GUMMI ASFALT-BLÅ

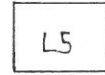
 PAPPERSKORG

 L1 CUSTOM LEK

 L2 BALANS PÄLAR-NR017

 L3 NR0 B21 BALANSTOLPE (REF)

 L4 NR0 B20 STOLPHOPP 55T

 L5 NR0 B30 BALANSSTOCK

 L6 BLOMSTERLANDET M261

 L7 CUSTOM SANDLÅDA

 L8 VATTENSTJÄRNA M591

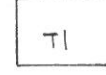
 P1 PLANTERING - SYREN

 P2 PLANTERING BERENNER

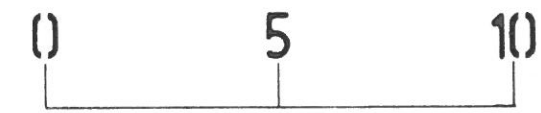
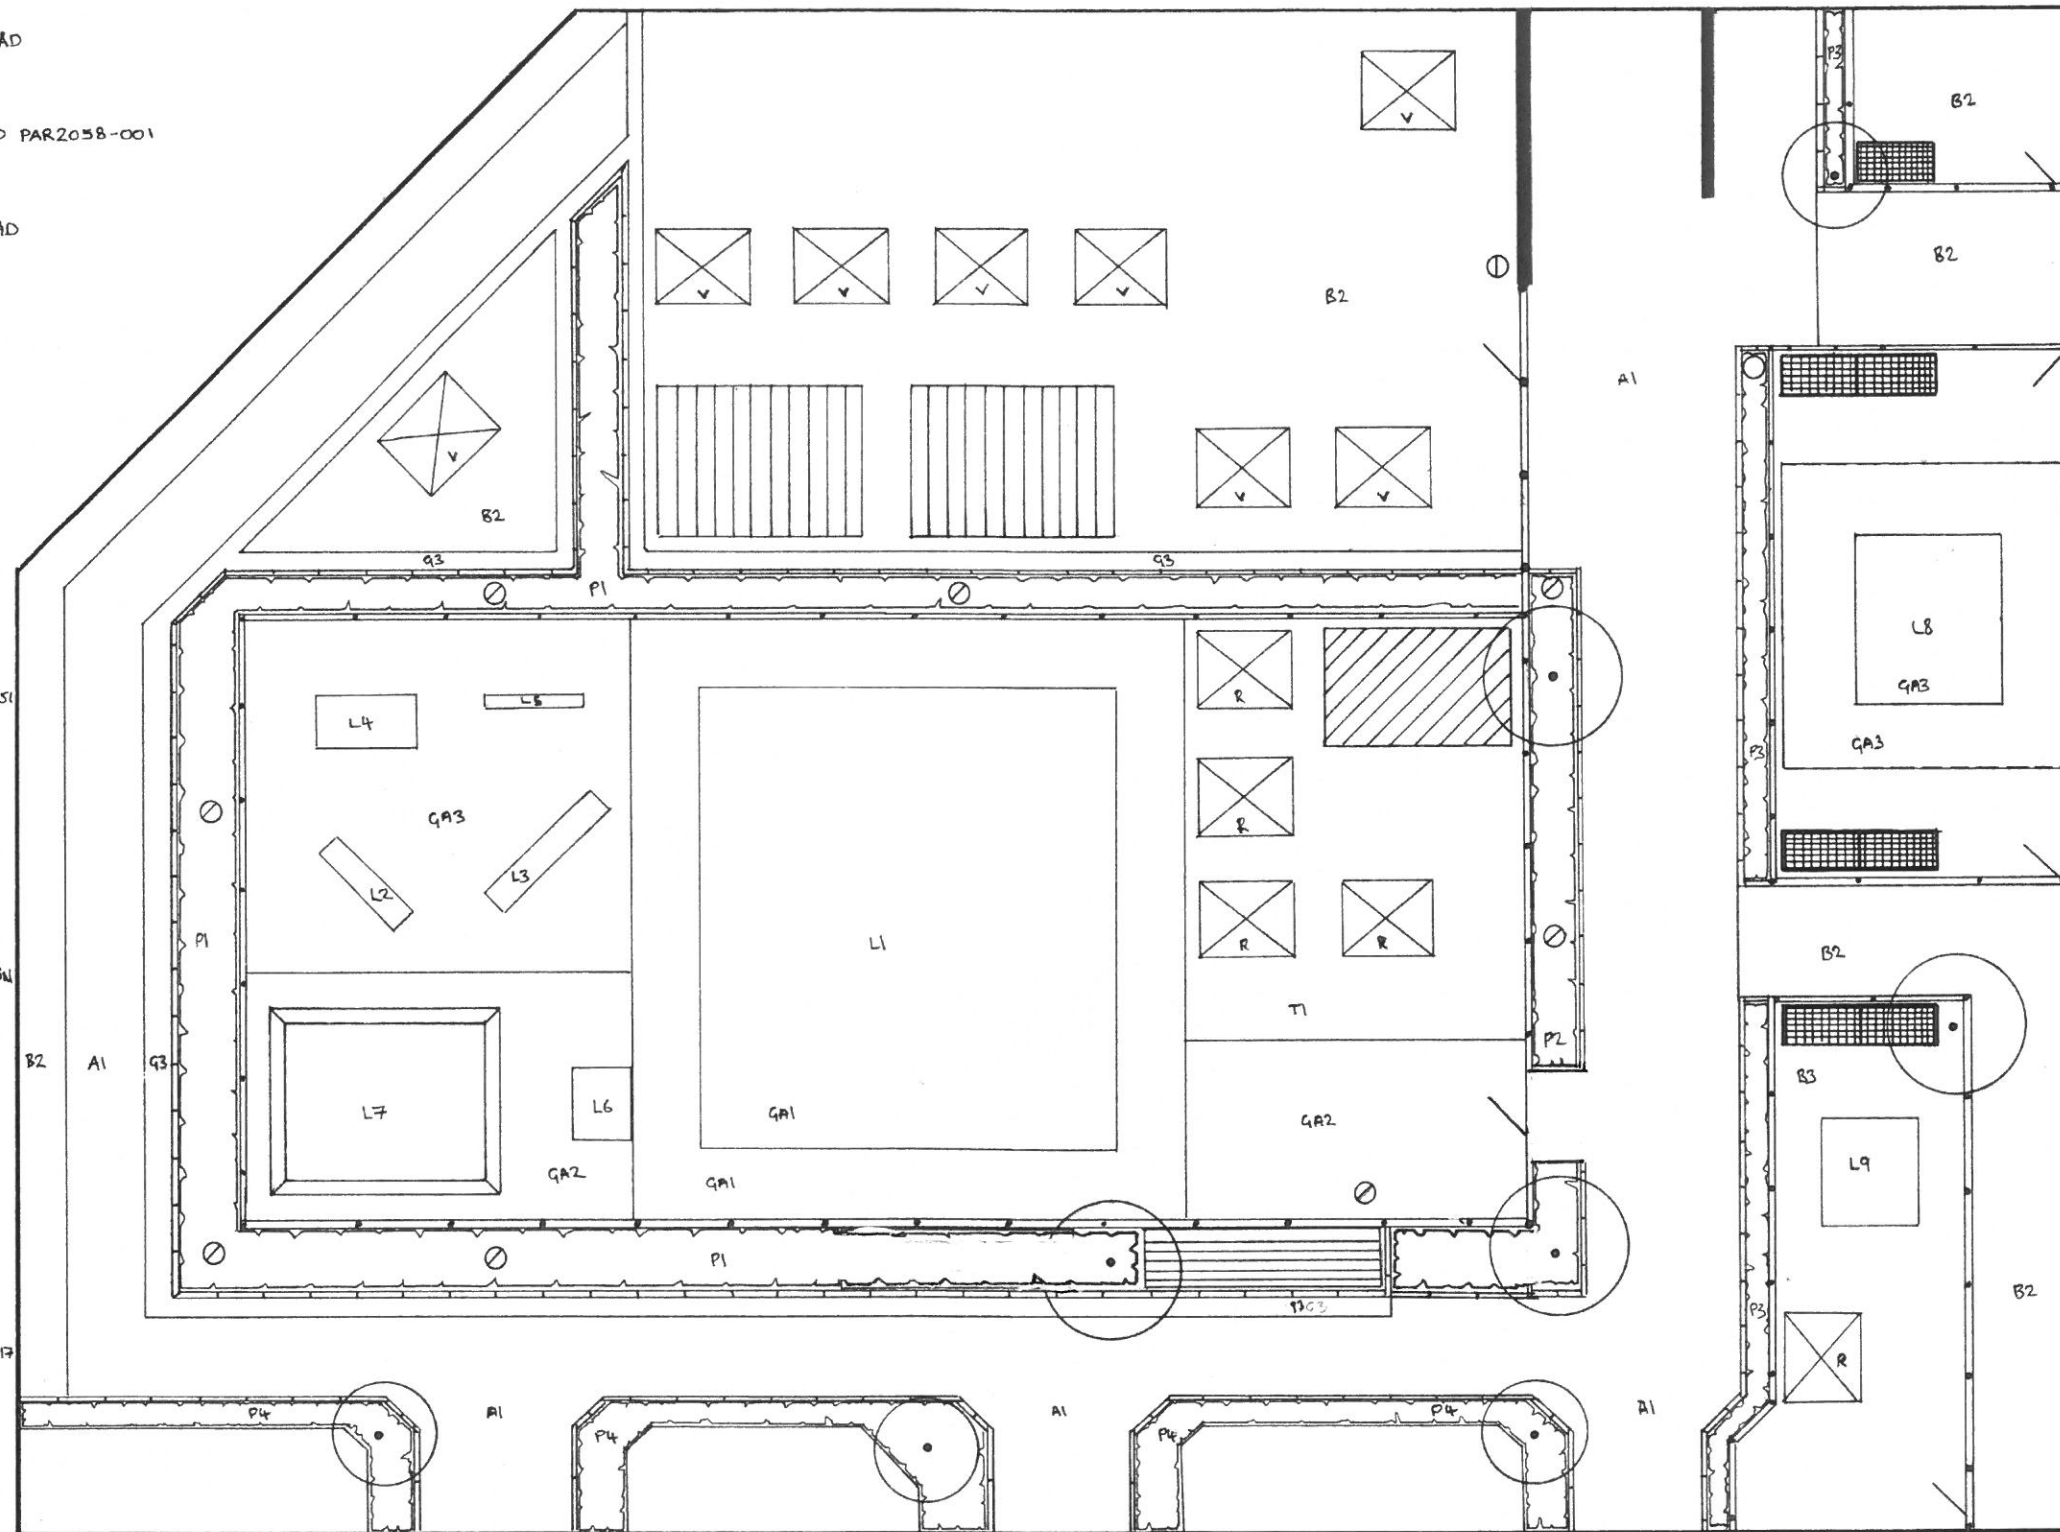
 P3 PLANTERING-SPIREA

 P4 PLANTERING-KOMP

 REFINTLIGA TRÄD

 T1 TRÄDÄCK

 L9 SANDLÅDA M512



**RIDDAARSPÖREN 24**



**FASTIGHETSÄGARNA**

Box 12871 112 98 Stockholm Tel. 08-617 75 00